


H1

variiert
nach
Anlagenhöhe

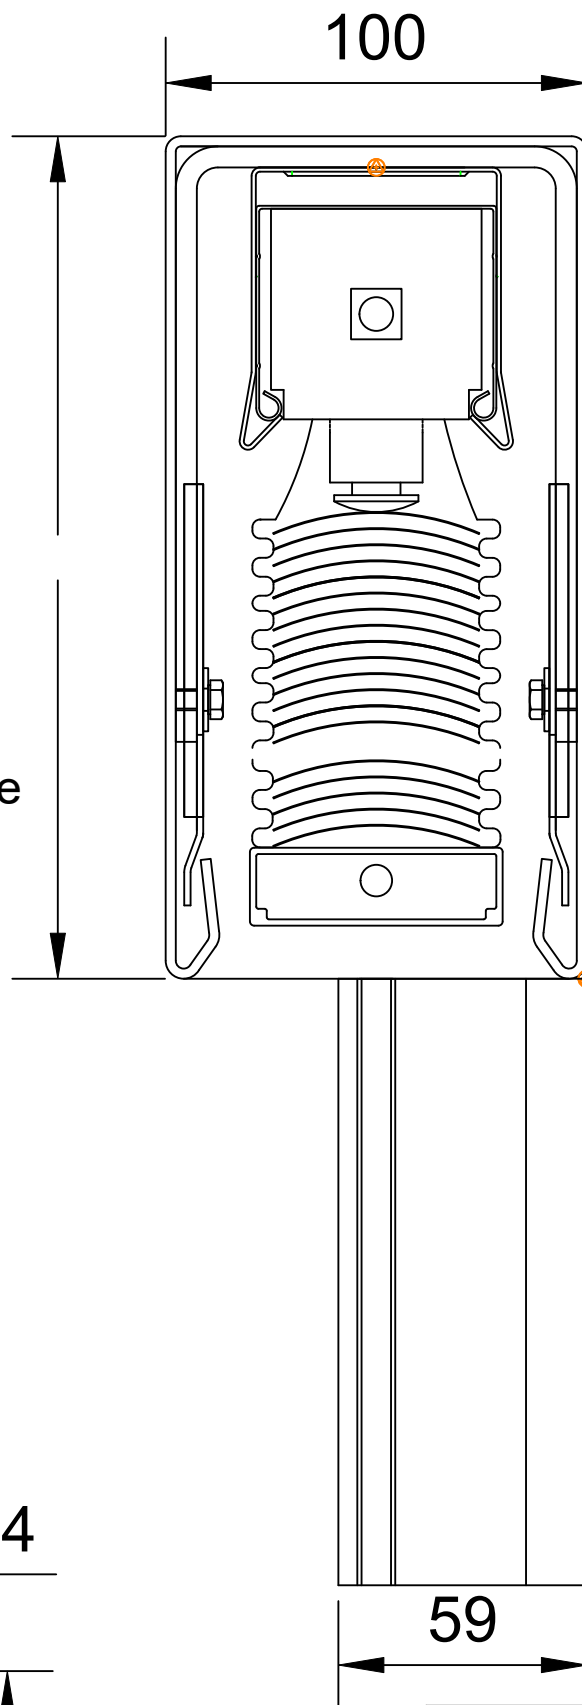

Maße in mm

Folgner PreMoK - SU
Sichtkantblende

Ausführung: FSG50.2

SU100

Stand: 29.02.2024

 **FOLGNER**
licht & schatten mit system